COMUNE DI TORELLA DEL SANNIO
(Provincia di Campobasso)

Programma interventi per il ripristino infrastrutture viarie PSR 2014-2020 dei luglio - settembre 1995

REGIONE MOLISE

LAVORI PER IL RIPRISTINO DELLA STRADA
"INTERPODERALE COLLI"

PROFILO

Progettista e Dir. dei Lavori:
Geom. Antonio DI BIANCO

Committente:
Amministrazione Comunale di.
TORELLA DEL SANNIO

Data :

STUDIO TECNICO
Geom. Antonio DI BIANCO
C.da Cardeta - 86010 Ferrazzano - tel./fax 0874/311175
mail tonydibianco@gmail.com

LIVELLETTE	lunghezza parte pianeggia	17.60 8.83<i25	197.25 7.20 1.423	595.30 17.28 8.301	65.25 1.36 0.0021	86.44 2.22 3.693	

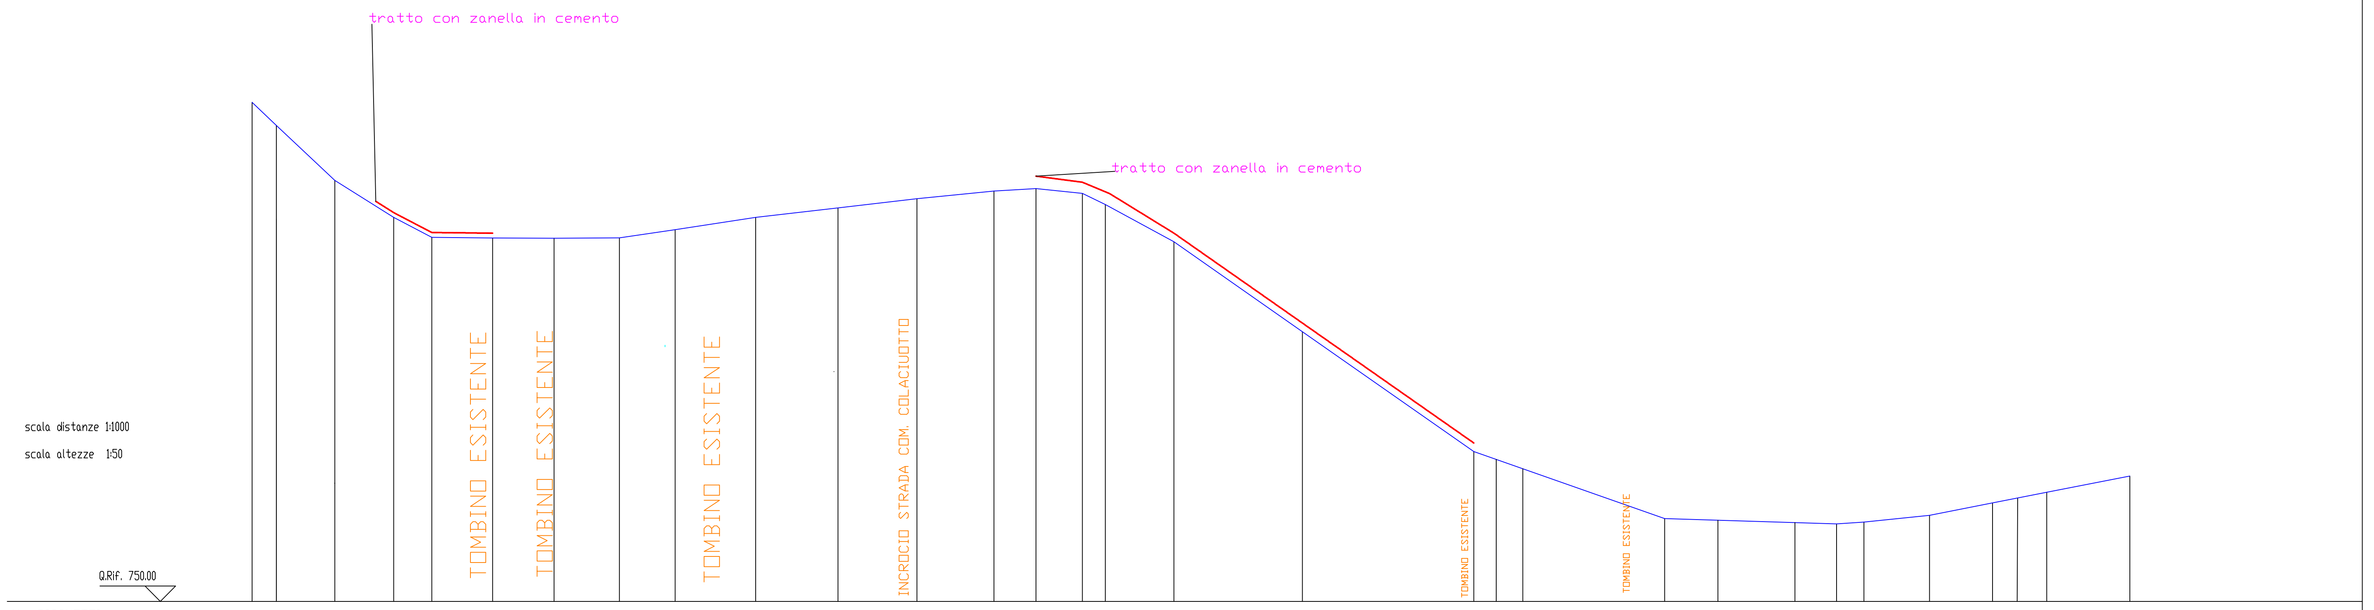

No. PICCHETTI	1	2	3	4	5	6	7	8	9	10	11	12	13	14	15	16	17	18	19	20	21	22	23	24	25	26	27	28	29	30	31	32	33	34	35
DISTANZE PARZIALI	7,95	19,80	19,40	12,45	19,70	20,85	21,35	18,25	26,38	26,85	25,80	25,25	13,70	15,15	7,58	22,40	5,95	7,90	18,50	6,70	18,90	55,95	7,25	8,65	46,35	17,40	25,10	13,68	8,95	21,40	28,60	8,85	9,65	27,10	
DISTANZE PROGRESSIVE	0,00	7,95	26,95	46,35	58,80	78,50	98,55	119,90	138,15	164,45	191,30	217,10	242,35	256,05	271,20	278,68	301,08	306,95	314,85	325,35	332,05	342,95	398,90	406,25	414,90	461,25	478,65	503,75	517,35	526,38	547,78	568,38	578,25	586,88	613,18
DISTANZE ETTOMETRICHE	0		40		80		120		160		200		240		280		320					360	400			440		480			520			560	600	620
QUOTE STRADA	782,28	781,88	777,58	775,86	773,75	773,68	773,68	773,72	774,26	775,07	775,54	776,29	776,79	776,95	776,64	775,78	773,48	772,64	771,54	770,87	769,13	767,41	751,78	750,76	750,66	751,42	750,76	751,14	750,86	751,18	750,62	754,43	756,73	757,13	750,38